


呈贡区洛龙村片区城市更新改造项目5号路拟征收土地勘测定界图

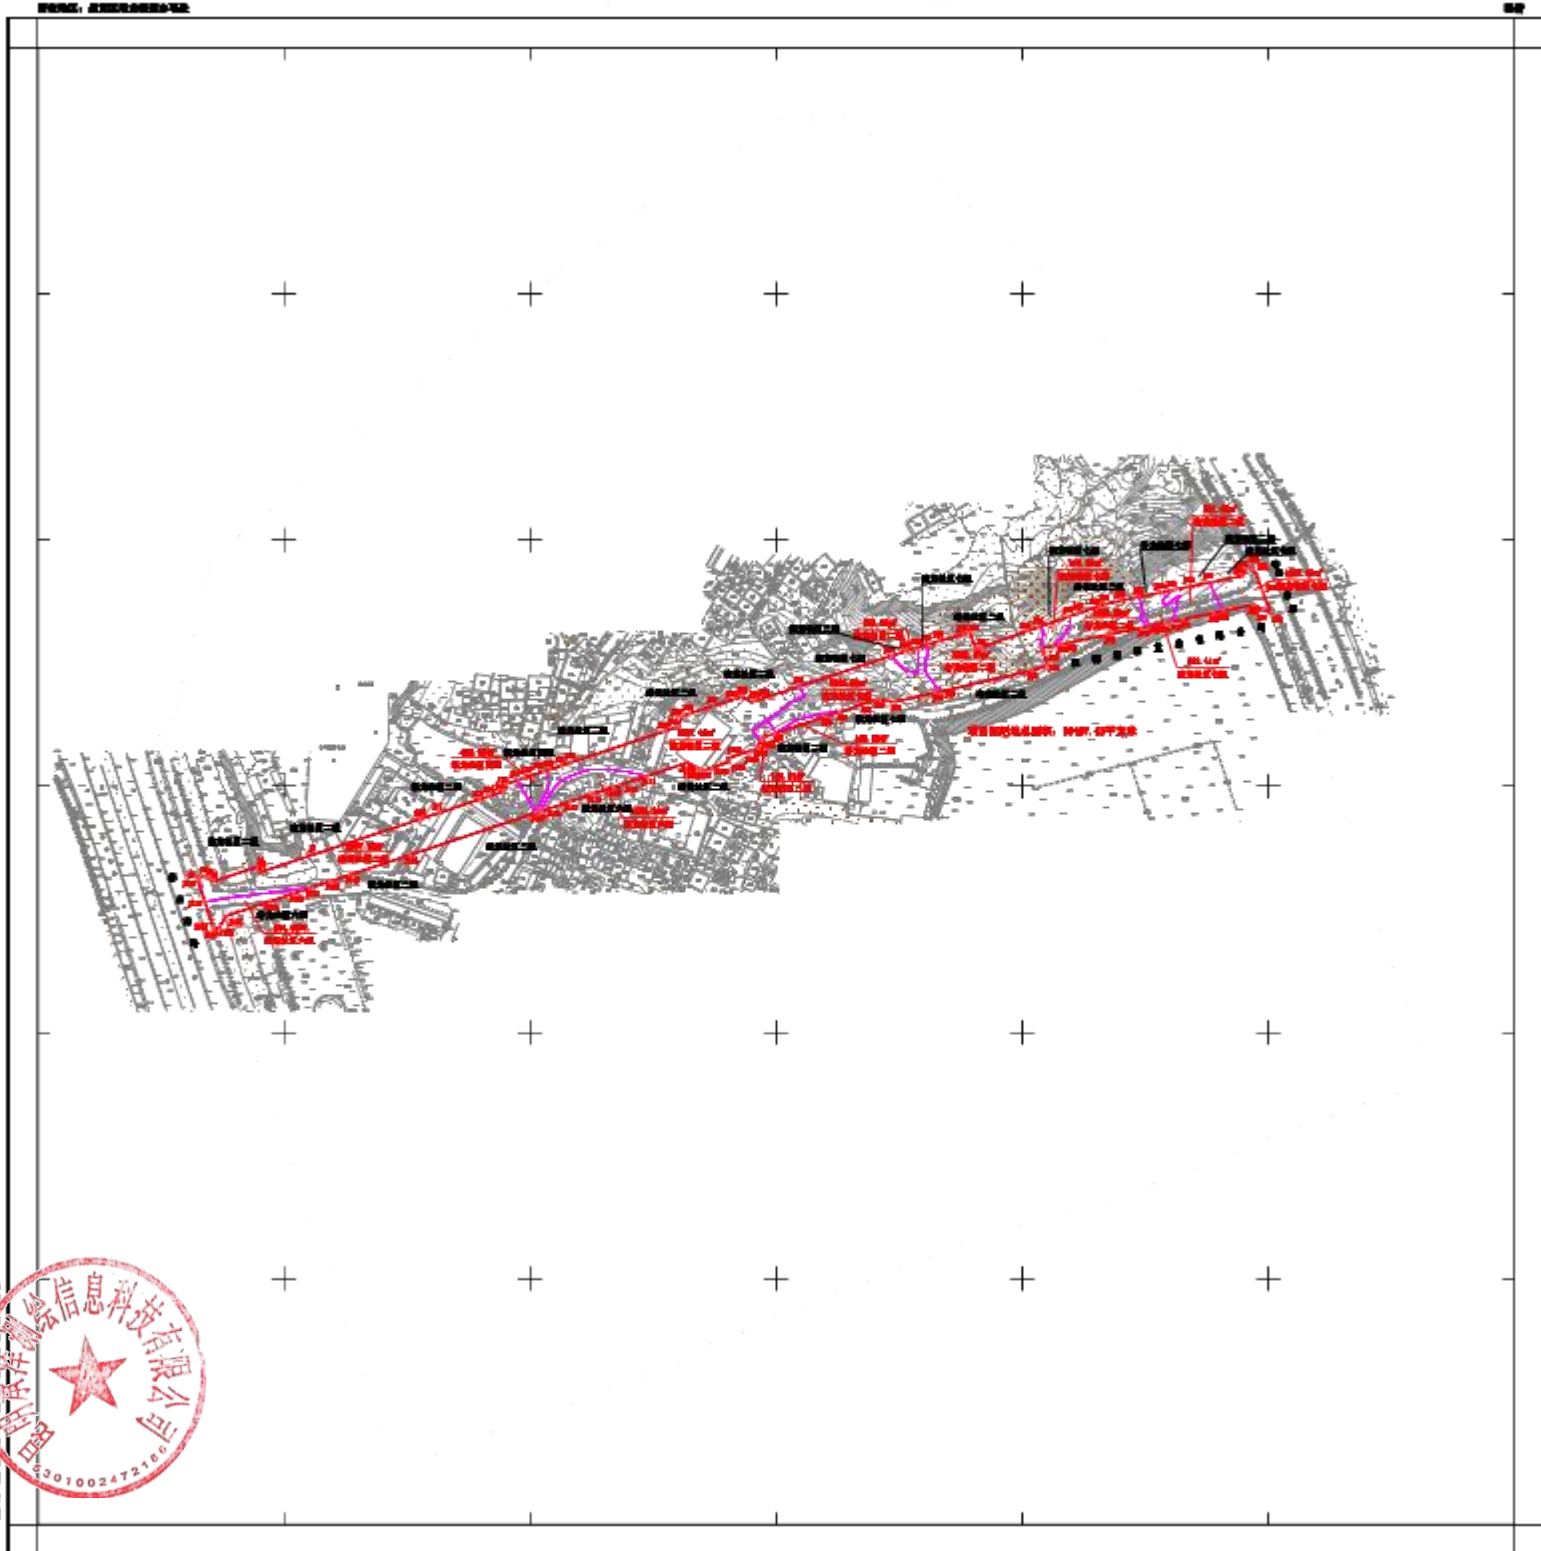

2024年11月15日
云南经纬信息科技有限公司
呈贡区洛龙村片区城市更新改造项目5号路拟征收土地勘测定界图

1:2000

图例：* 点
+ 点
+ 点